СХЕМА ГРАНИЦ,

перераспределяемых земельных участков с кадастровыми номерами 24:55:0402007:163, 24:55:0402007:4036 с землями, находящимися в государственной или муниципальной собственности

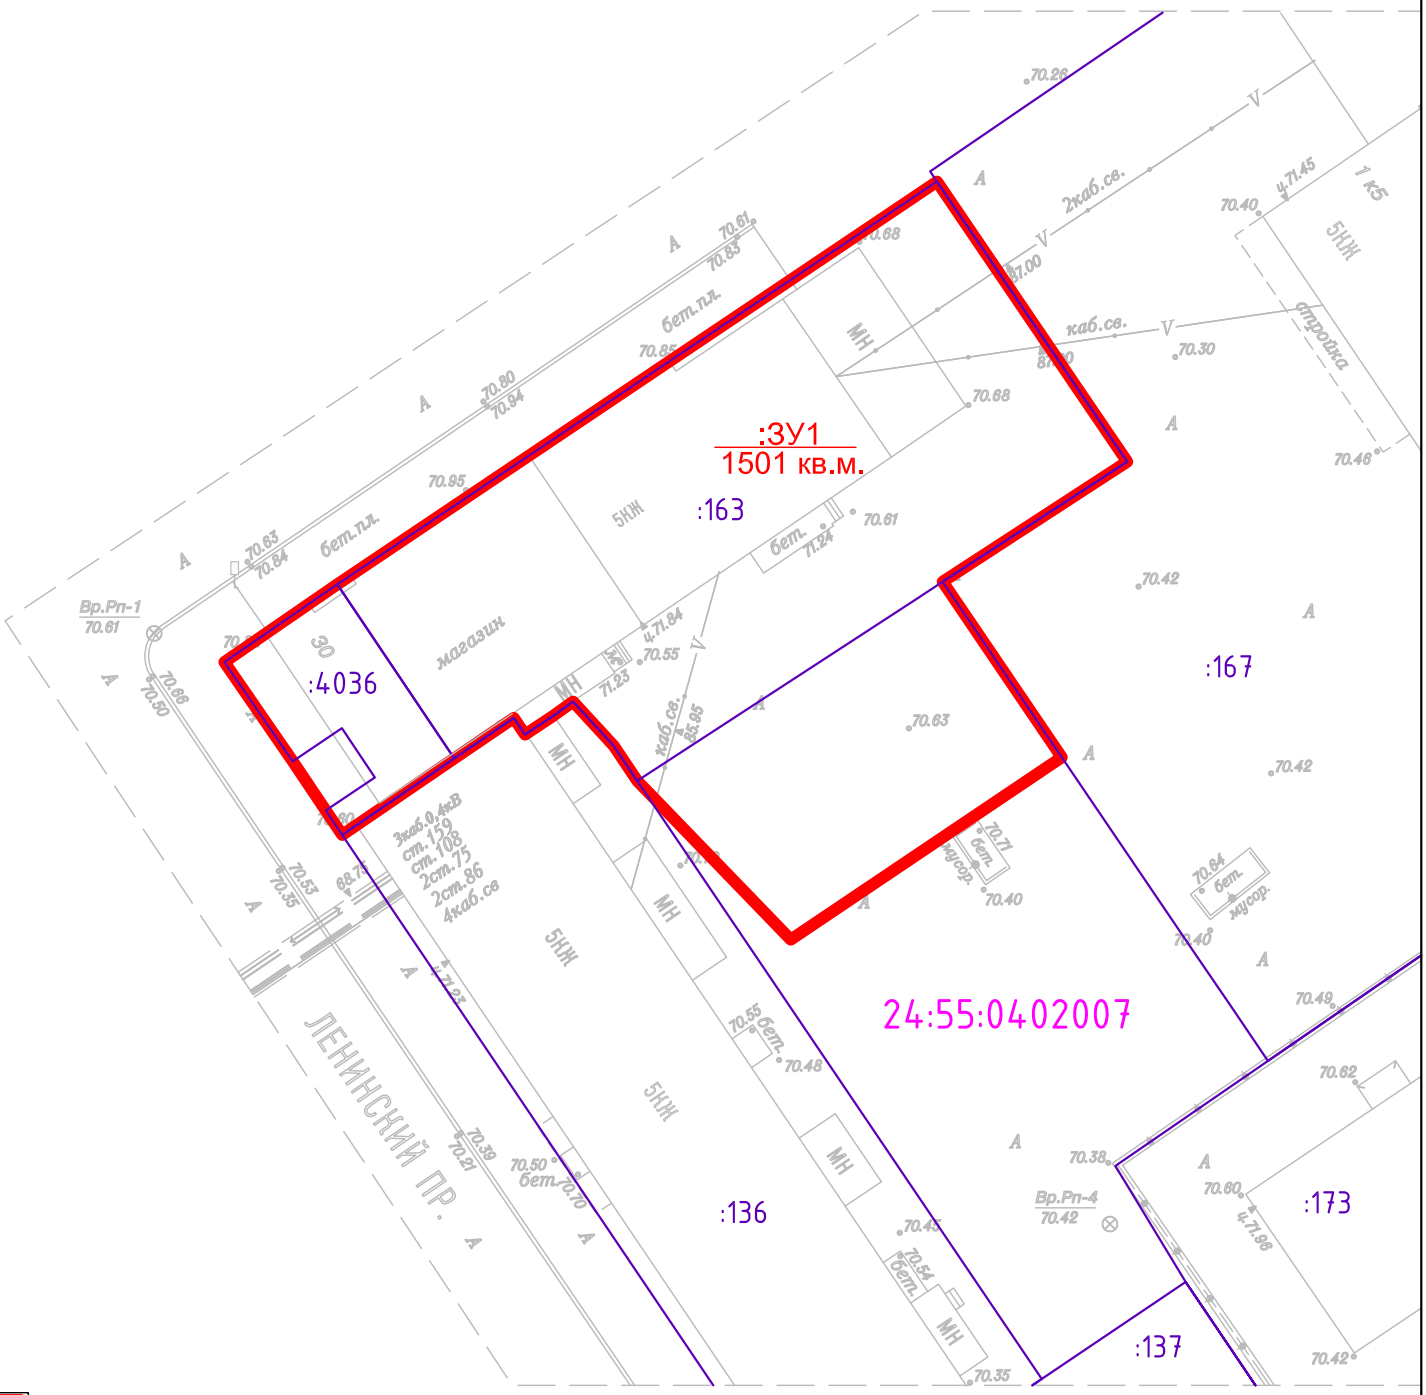

Граница образуемого земельного участка из земель

:ЗУ1
2674 кв.м.
Условный номер образуемого земельного участка / площадь

Граница земельных участков, внесенных в Единый государственный реестр недвижимости

:173
Кадастровый номер земельного участка

24:55:0202005
Номер кадастрового квартала

Примечание:

Вновь образованный земельный участок входит в территориальную зону Ж-1, утвержденную решением Норильского городского совета депутатов Красноярского края от 10.11.2009 № 22-533 «Об утверждении правил землепользования и застройки муниципального образования город Норильск».

Предельные (минимальные и (или) максимальные) размеры земельных участков, в том числе их площадь для размещения объектов капитального строительства, установлены для среднеэтажной жилой застройки не менее 0,15 га и не более 1,0 га